


BESTUHLUNGS- UND RETTUNGSWEGEPLAN

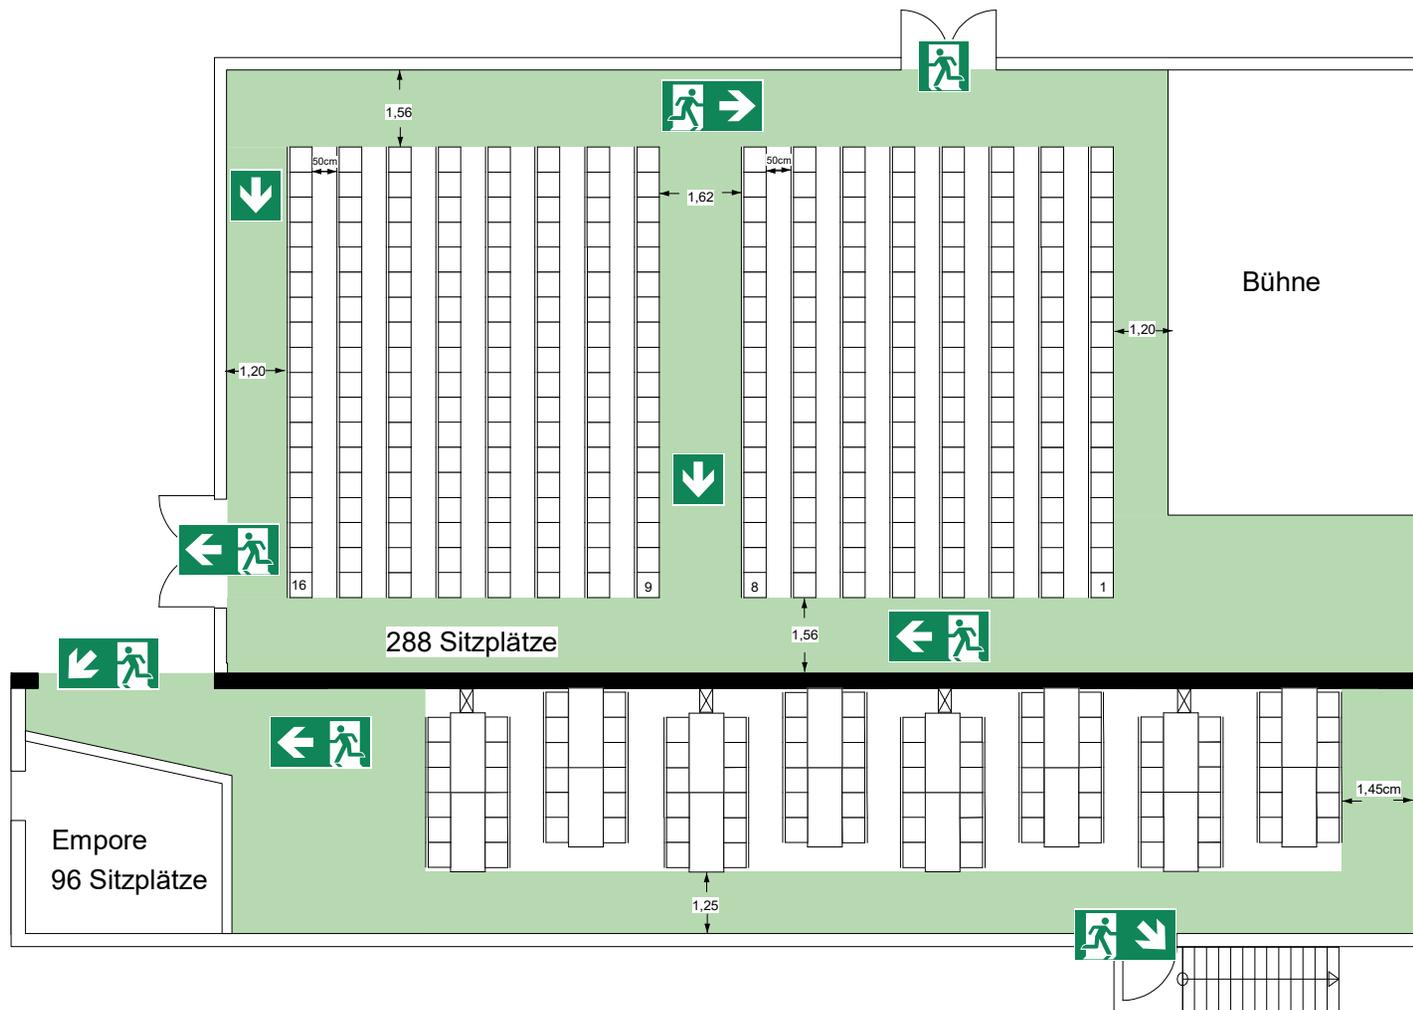

Legende:



Notausgang (links)



Rettungsweg / Notausgang



Rettungsweg / Notausgang



Richtungspfeil

Bestuhlung ohne Tischreihung:

16 Reihen á 18 Stühle

288 Sitzplätze

Bei Nutzung der Empore mit Tischen und Stühlen:

96 Sitzplätze

Grundfläche der Halle: 24x12m
 Grundfläche der Empore: 28x5m
 Stuhlmaße: 50x50
 Tischmaße: 160x70

Objekt:

Gebäude: Nur Stühle mit Empore

Geschoss: EG + Empore OG

Stand: Dezember 2022

Plan-Nr.:

Planersteller:

